


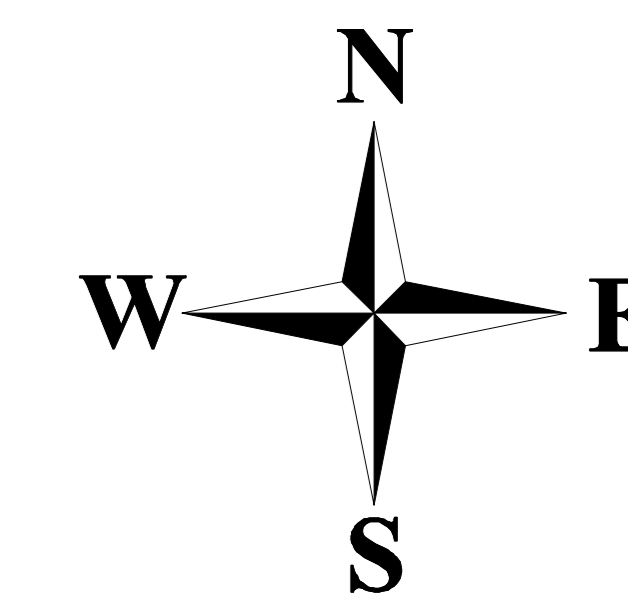



ВНЕСЕНИЕ ИЗМЕНЕНИЙ В ПРАВИЛА ЗЕМЛЕПОЛЬЗОВАНИЯ И ЗАСТРОЙКИ Объединенного сельского поселения Егорлыкского района Ростовской области

Карта градостроительного зонирования х. Дудукалов, х. Терновский, х. Новая Деревня
М 1:5 000



УСЛОВНЫЕ ОБОЗНАЧЕНИЯ

Планировка	Символика	Границы единиц административно-территориального деления Российской Федерации	Планировка	Символика	Территориальные зоны
		Граница муниципального района			Жилые зоны
		Граница сельского поселения			Ж-1 - Зона жилой застройки 1-го типа
		Граница населенного пункта			Выделена для обеспечения правовых условий строительства и реконструкции преимущественно индивидуальных жилых домов и соответствующих им видов использования
		Объекты транспортной инфраструктуры			Общественно-деловая зона
		Автомобильные дороги регионального или межмуниципального значения			ОД - Общественно-деловая зона
		Автомобильные дороги местного значения			Выделена для обеспечения правовых условий строительства и реконструкции преимущественно объектов делового, административного и общественного назначения
		Улично-дорожная сеть городского населенного пункта			Производственно-коммунальные зоны
		Улицы и дороги местного значения			П-1 - Производственно-коммунальная зона 1-го типа
		Поверхностные водные объекты			Выделена для обеспечения правовых условий строительства и реконструкции производственных и коммунальных объектов, имеющих санитарную зону 50м и менее
		Водоток (река, ручей, канал)			П-2 - Производственно-коммунальная зона 2-го типа
		Водоем (озеро, пруд, обводненный карьер, водохранилище)			Выделена для обеспечения правовых условий строительства и реконструкции производственных и коммунальных объектов, имеющих санитарную зону 100м и более
		Зоны с особыми условиями использования территорий			Зоны инженерной и транспортной инфраструктуры
		Санитарно-защитная зона предприятий, сооружений и иных объектов			ИТ - Зона инженерной и транспортной инфраструктуры
		Охранная зона инженерных коммуникаций			Выделена для обеспечения правовых условий строительства и реконструкции объектов капитального строительства на территории, занятых сооружениями инженерной и транспортной инфраструктуры, в том числе линейными объектами
		Охранная зона газопроводов и систем газоснабжения			Зоны рекреационного назначения
		Охранная зона электросетевого хозяйства (вдоль линий электропередачи, вокруг подстанций)			Р-1 - Зона общественных парков, скверов, бульваров
		Охранная зона линий и сооружений связи			Выделена для обеспечения правовых условий градостроительной деятельности на территории, отнесенных к озелененным территориям общего пользования
		Водоохранные зоны			Р-2 - Зона размещения объектов спорта и туризма
		Водоохранная зона			Выделена для обеспечения правовых условий градостроительной деятельности на территории, занятых крупными спортивными сооружениями плоскостного типа, объектами предназначенными для отдыха и туризма
		Прибрежная защитная полоса			Зоны специального назначения
		Береговая полоса			С-1 - Зона зеленых насаждений специального назначения
		Зоны санитарной охраны источников питьевого и хозяйственно-бытового водоснабжения в границах зон санитарной охраны водоснабжения			Выделена для обеспечения правовых условий градостроительной деятельности на территории, используемых для организации зеленых насаждений защитного назначения, прилегающих к объектам производственного, коммунального назначения, объектам инженерной и транспортной инфраструктуры
		Иные зоны с особыми условиями использования территории			С-2 - Зона кладбищ
		Природная полоса			Выделена для обеспечения правовых условий градостроительной деятельности на территории, предназначенных для размещения кладбищ
		Границы территории объектов культурного наследия			Зоны сельскохозяйственного назначения
		Земельная территория объектов культурного наследия			СХ-1 - Зона сельскохозяйственного производства
		Граница территории объекта культурного наследия			Выделена для обеспечения правовых условий строительства и реконструкции объектов капитального строительства на территории занятых сельскохозяйственными угодьями и земельными объектами сельскохозяйственного назначения и предназначенными для ведения сельского хозяйства
					СХ-2 - Зона складов
					Выделена для обеспечения правовых условий градостроительной деятельности на территории, предназначенных для размещения складов
					Земли сельскохозяйственного назначения *
					Земли сельскохозяйственного назначения *

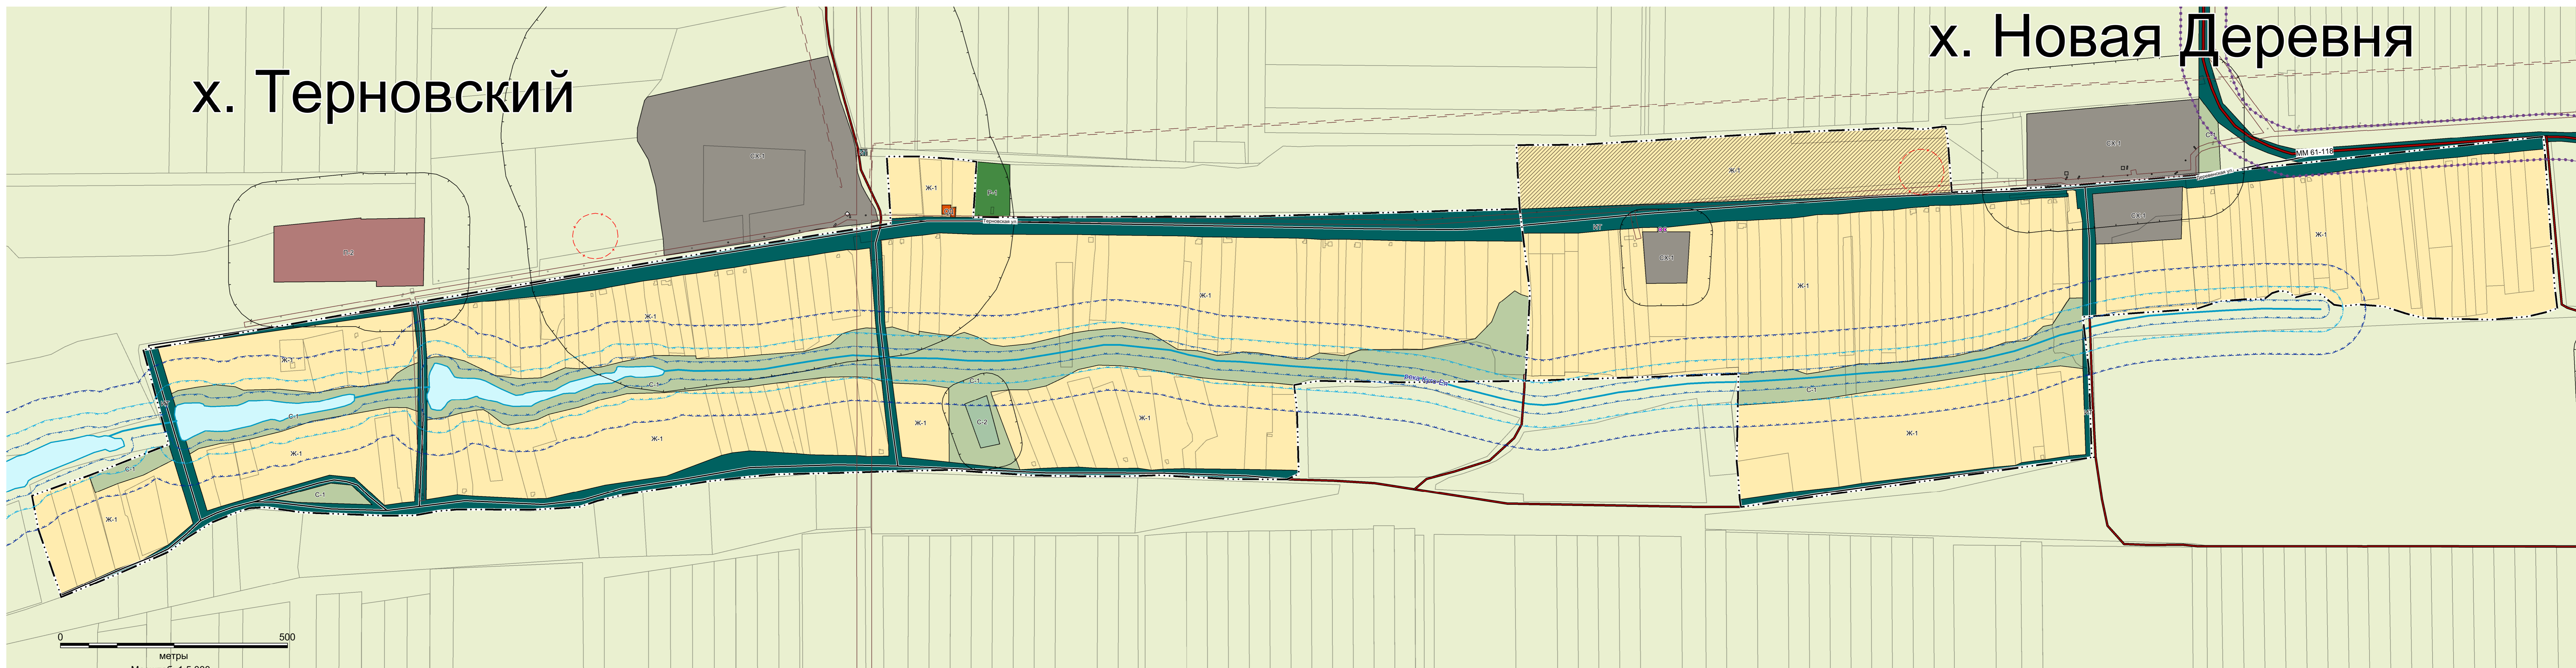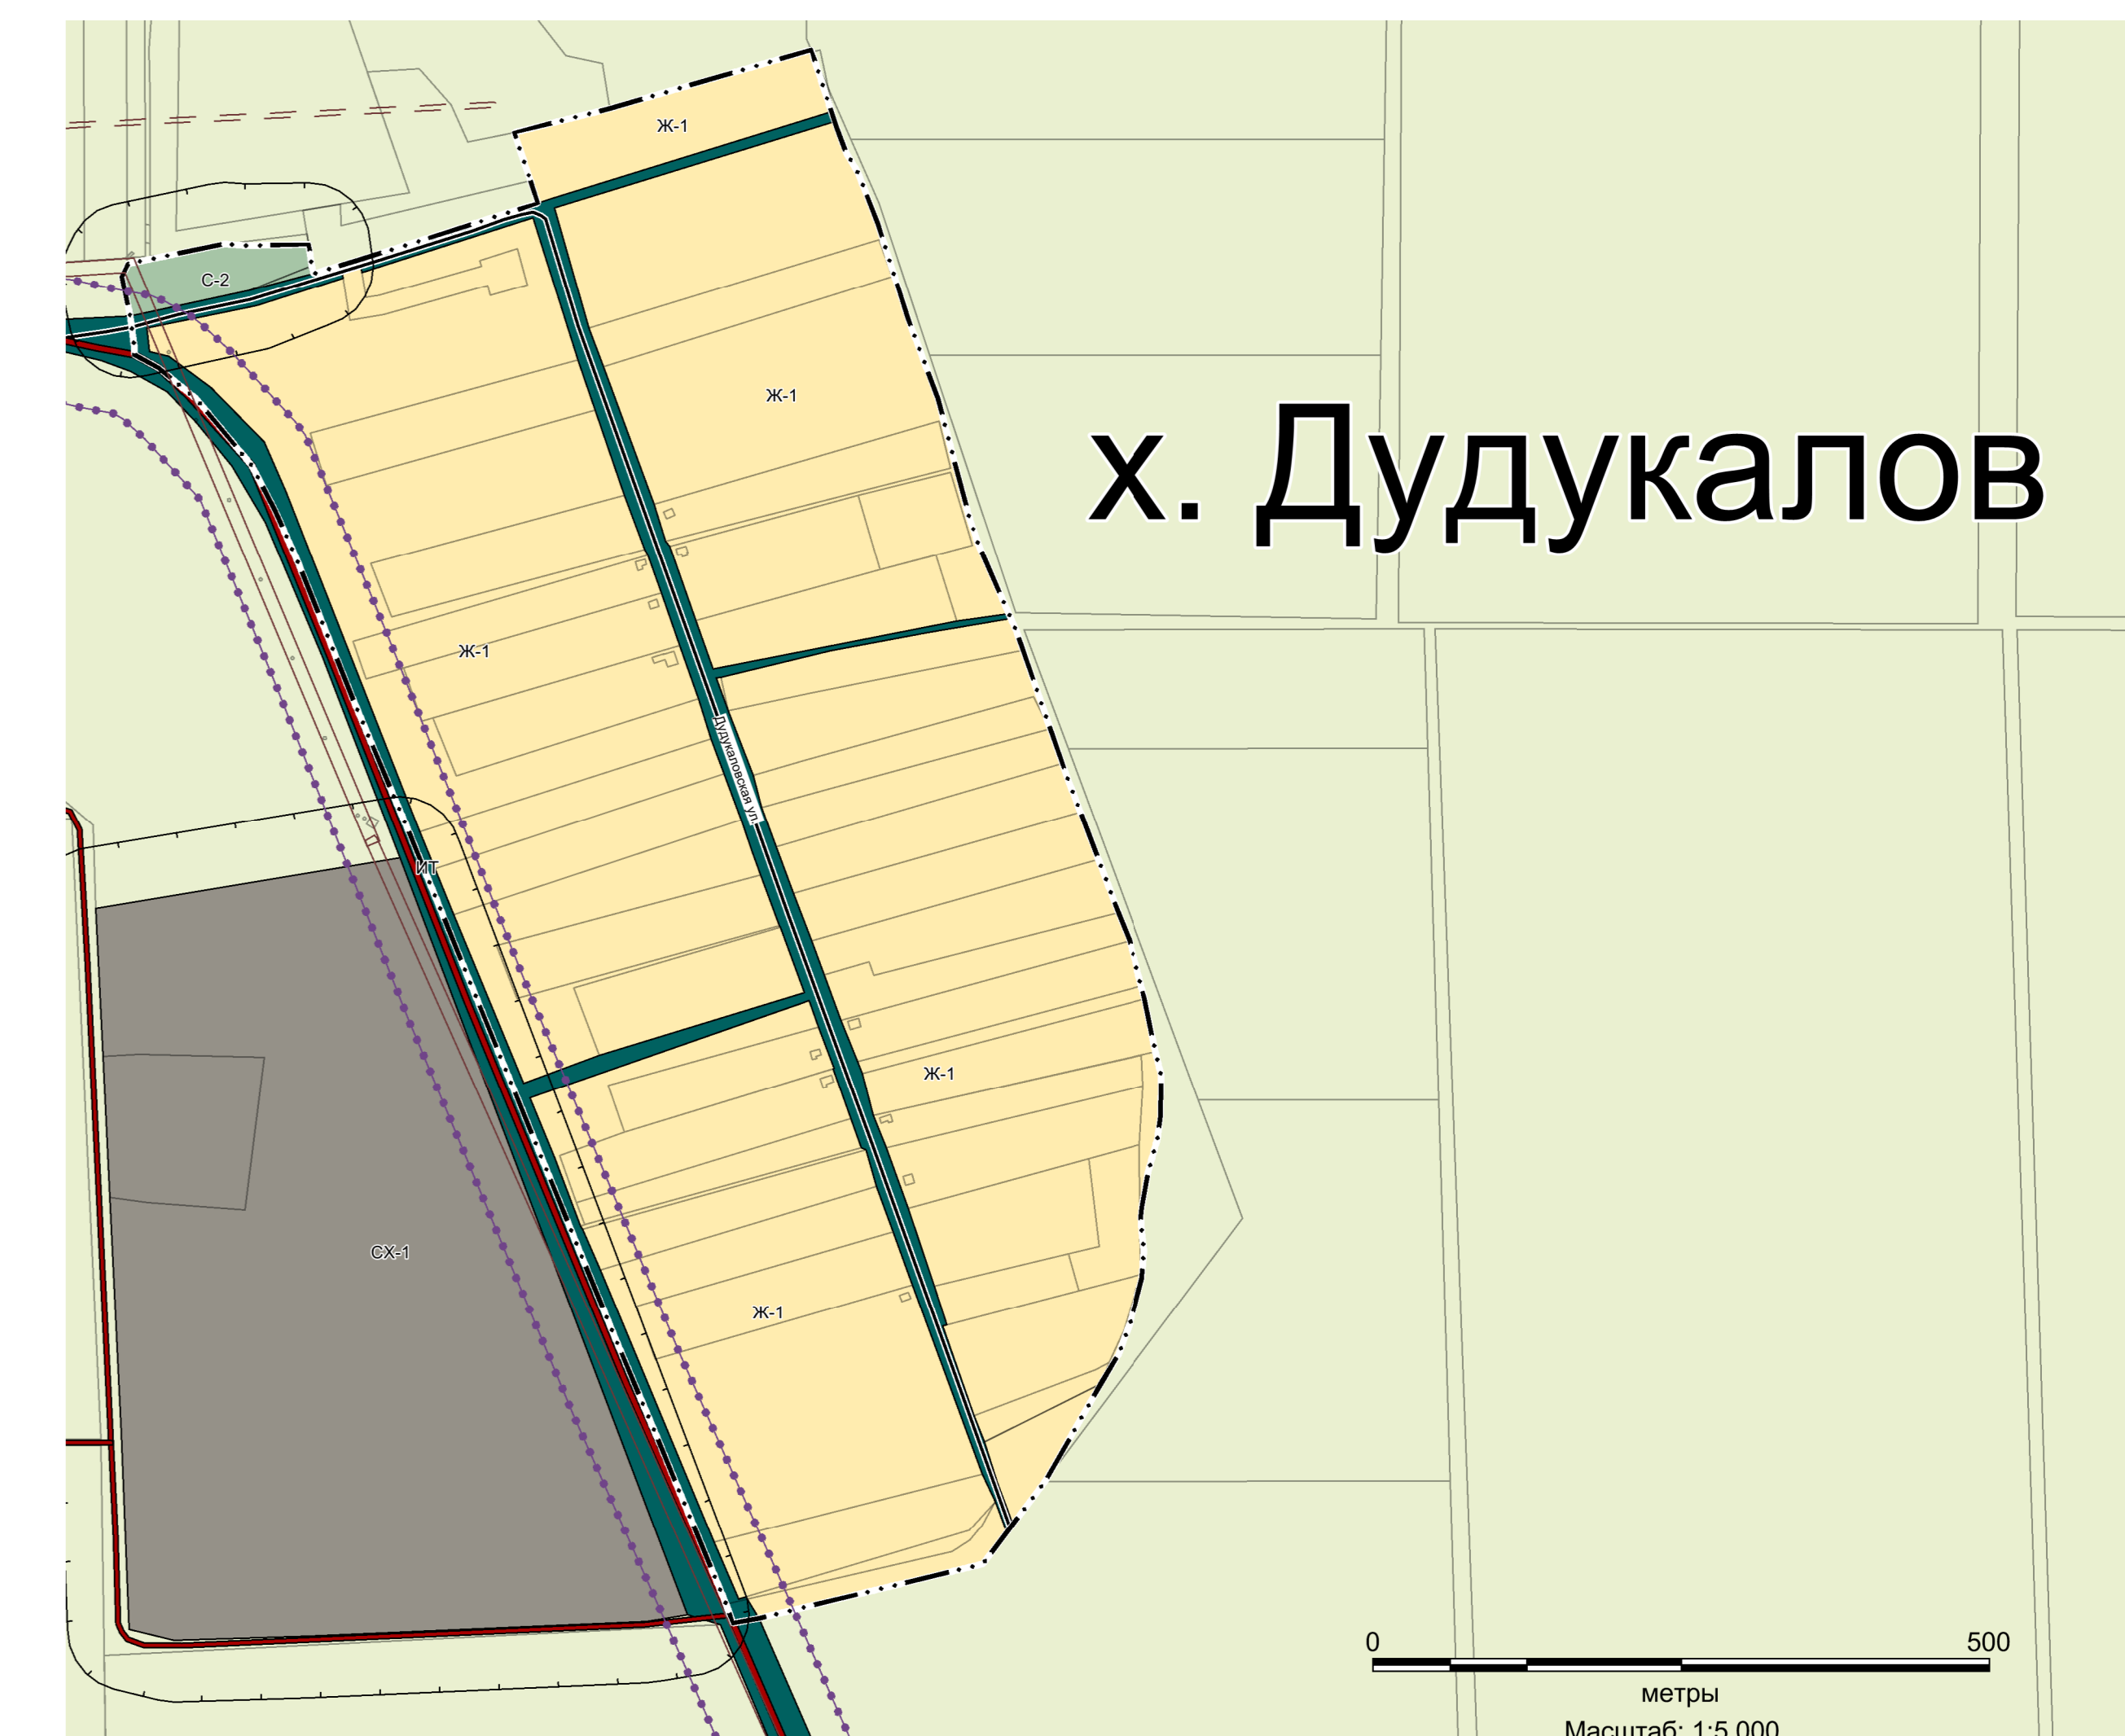

					015830005392000001 - ПЗЗ		
					Внесение изменений в Правила землепользования и застройки		
					Объединенного сельского поселения		
					Егорлыкского района Ростовской области		
Имя	Фамилия	Имя	Фамилия	Дата	Страницы	Лист	Листов
Разработчик	Ерофеева				ГП	5	5
ГАП	Шилова						
И. контр.	Кудрякова						
					Карта градостроительного зонирования		
					х. Дудукалов, х. Терновский, х. Новая Деревня		
					М 1:5 000		
					ООО "ПСК "РУСПРОЕКТ"		